



Observaciones: Promociones podrá realizar las modificaciones que estime necesarias por exigencias de orden técnico, comercial, jurídico o de disponibilidad. Las superficies detalladas son aproximadas. El equipamiento de la vivienda será el indicado en la memoria de calidades, no siendo objeto de entrega el mobiliario ha sido representado a efectos meramente decorativos. Versión 01.

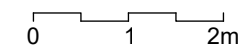

VIVIENDA V4.2


Bloque 5 Portal 9 Planta P2 Letra A

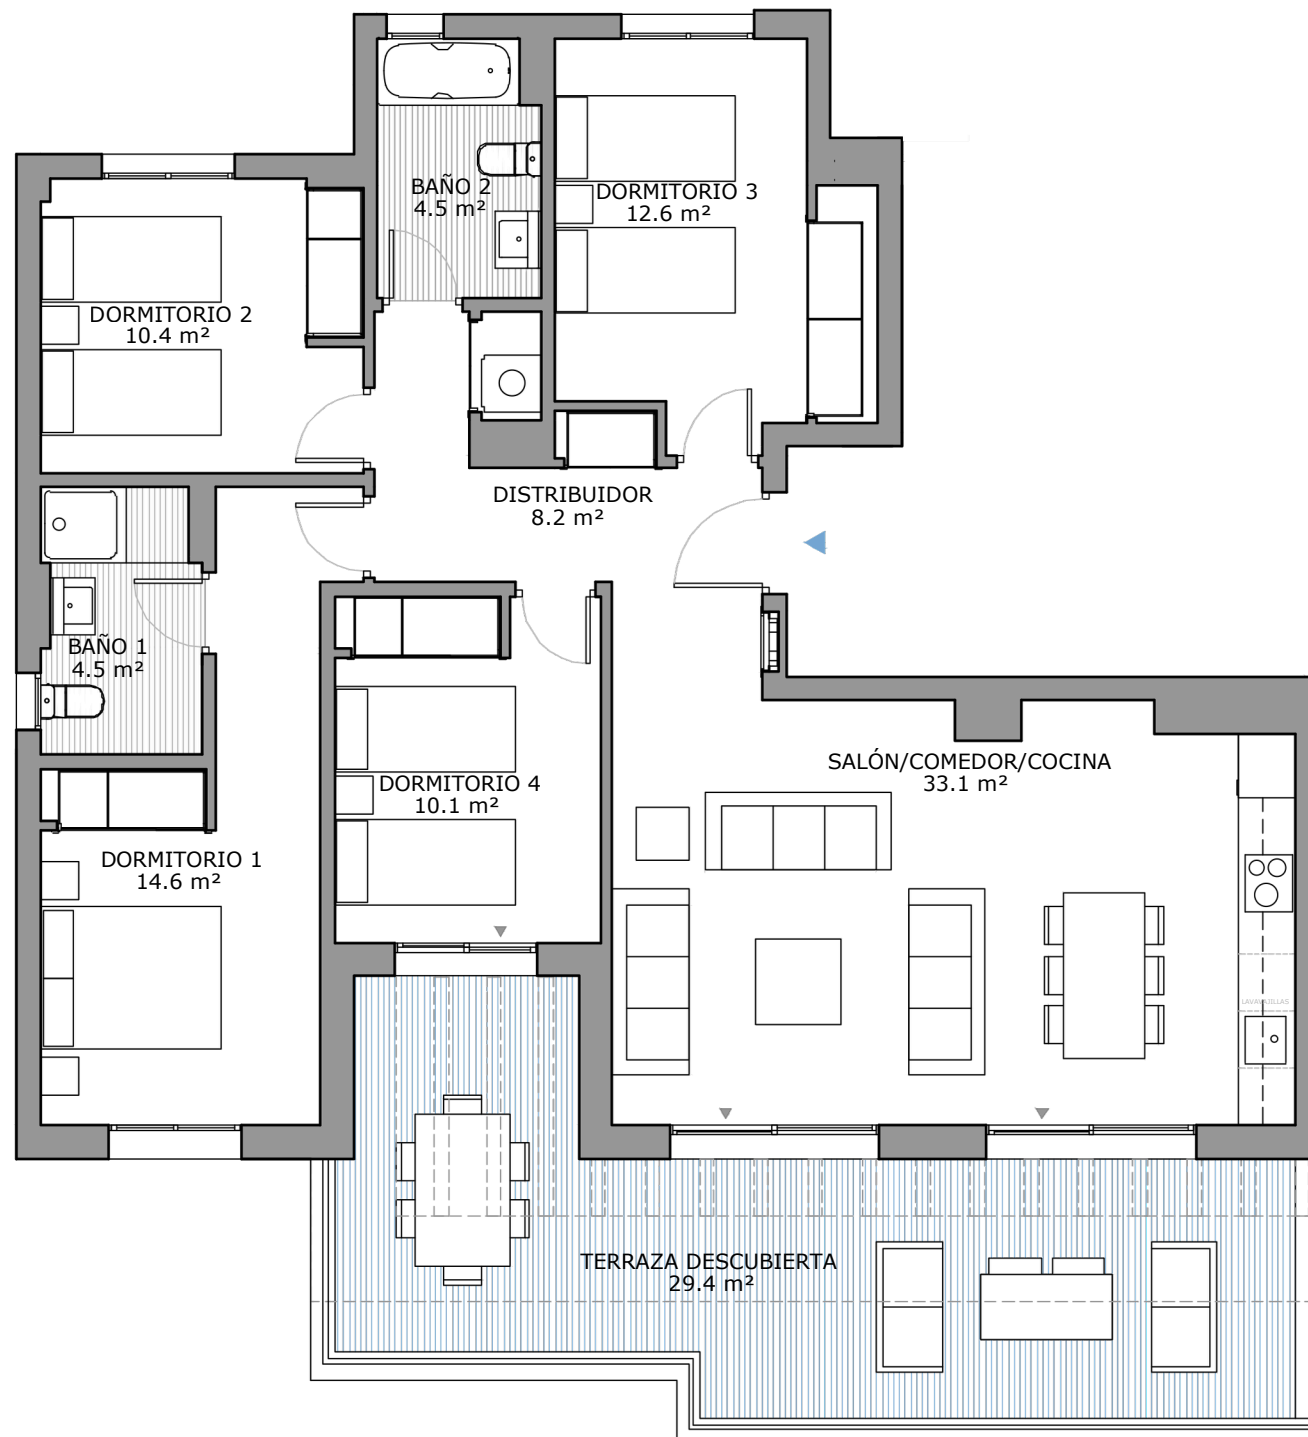

SUPERFICIES

Superficie útil interior vivienda	98,3m ²
Superficie construida CCC	138,0 m ²
Superficie útil exterior uso privativo	29,4m ²

Superficie útil Decreto 218/2005	108,2 m ²
Superficie construida Decreto 218/2005	151,8 m ²

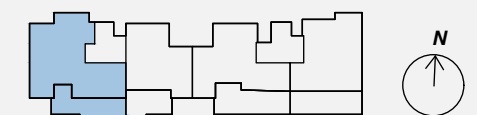

V1.1(julio 2021)